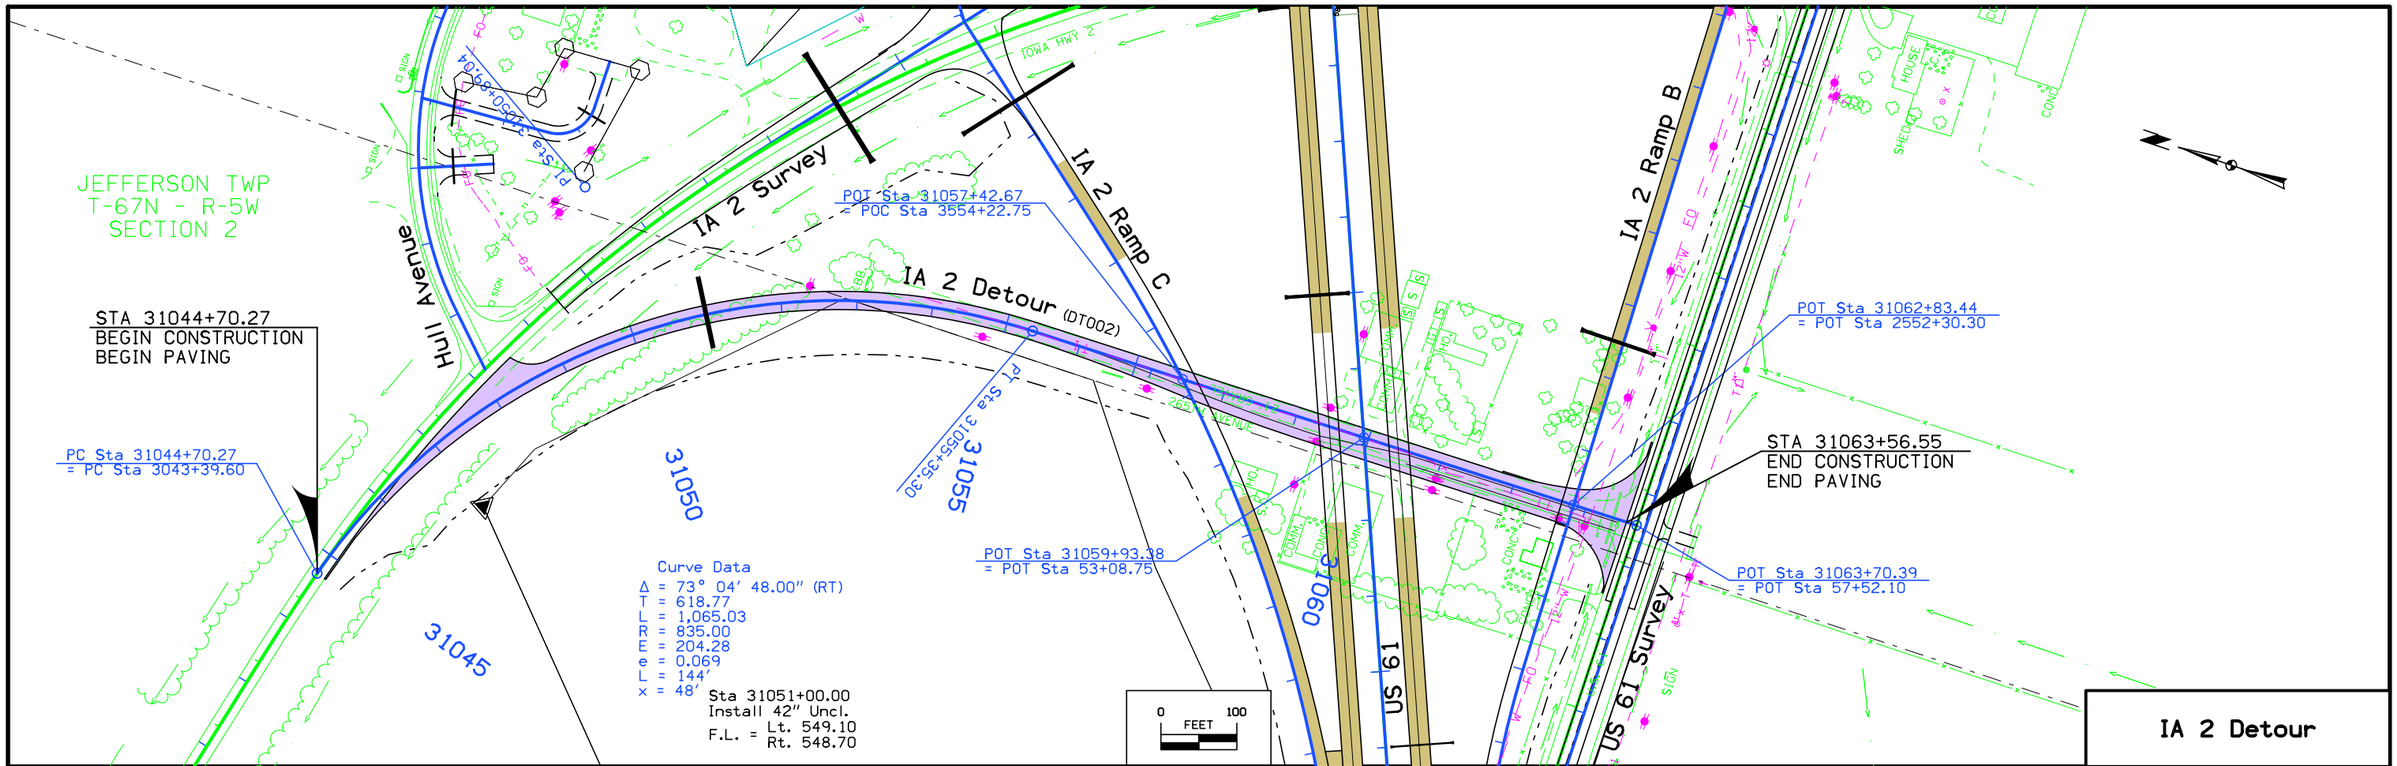

Cut = 19,455 CY

Fill+30% = 8,690 CY
To Co. Rd. Sta. 1019+00.00 = 350 CY
To Co. Rd. Sta. 2007+70.00 = 1,014 CY
To Co. Rd. Sta. 2018+35.00 = 2,807 CY
To Ramp B Sta. 2562+85.00 = 3,091 CY
To Ramp C Sta. 3557+35.00 = 3,503 CY
19,455 CY

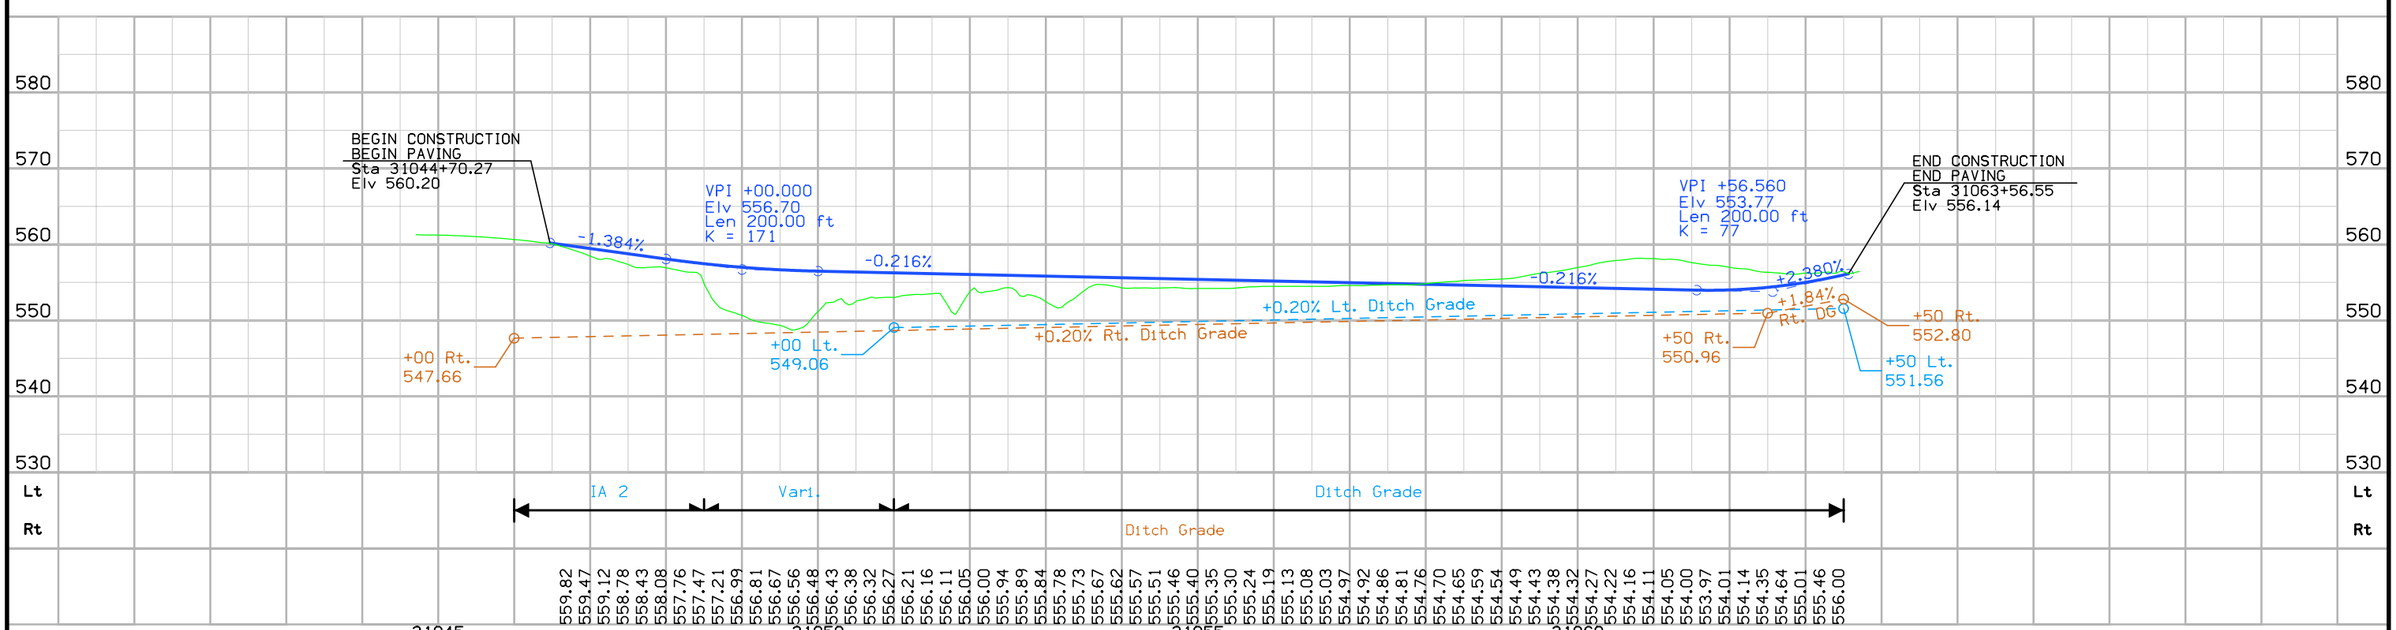

ENGLISH	IOWA DOT	DESIGN TEAM	Project Manager\Designer	LEE COUNTY	PROJECT NUMBER	NHSX-061-1(113)--3H-56	SHEET NUMBER	F.1

SYSTEMTIME SYSTEMDATE dmulho2 W:\Highway\Design\MethodsSection\DesignManual_Working\01f-07_F Sheets_DLM\Examples\Sample Microstation Files\56061113F01_clr.sht